



CRUSOE 1115

· LAS CONDES ·

EDIFICIO A DEPTO A3

Sumérgete
en un espacio
moderno

INMOBILIARIA
PROYECCIÓN



ROBINSON CRUSOE 1115, LAS CONDES


+56 959327741

crusoe1115@iproyeccion.cl


WWW.IPROYECCION.CL

DEPTO A3 / EDIFICIO A

2D + 2B + COCINA ABIERTA

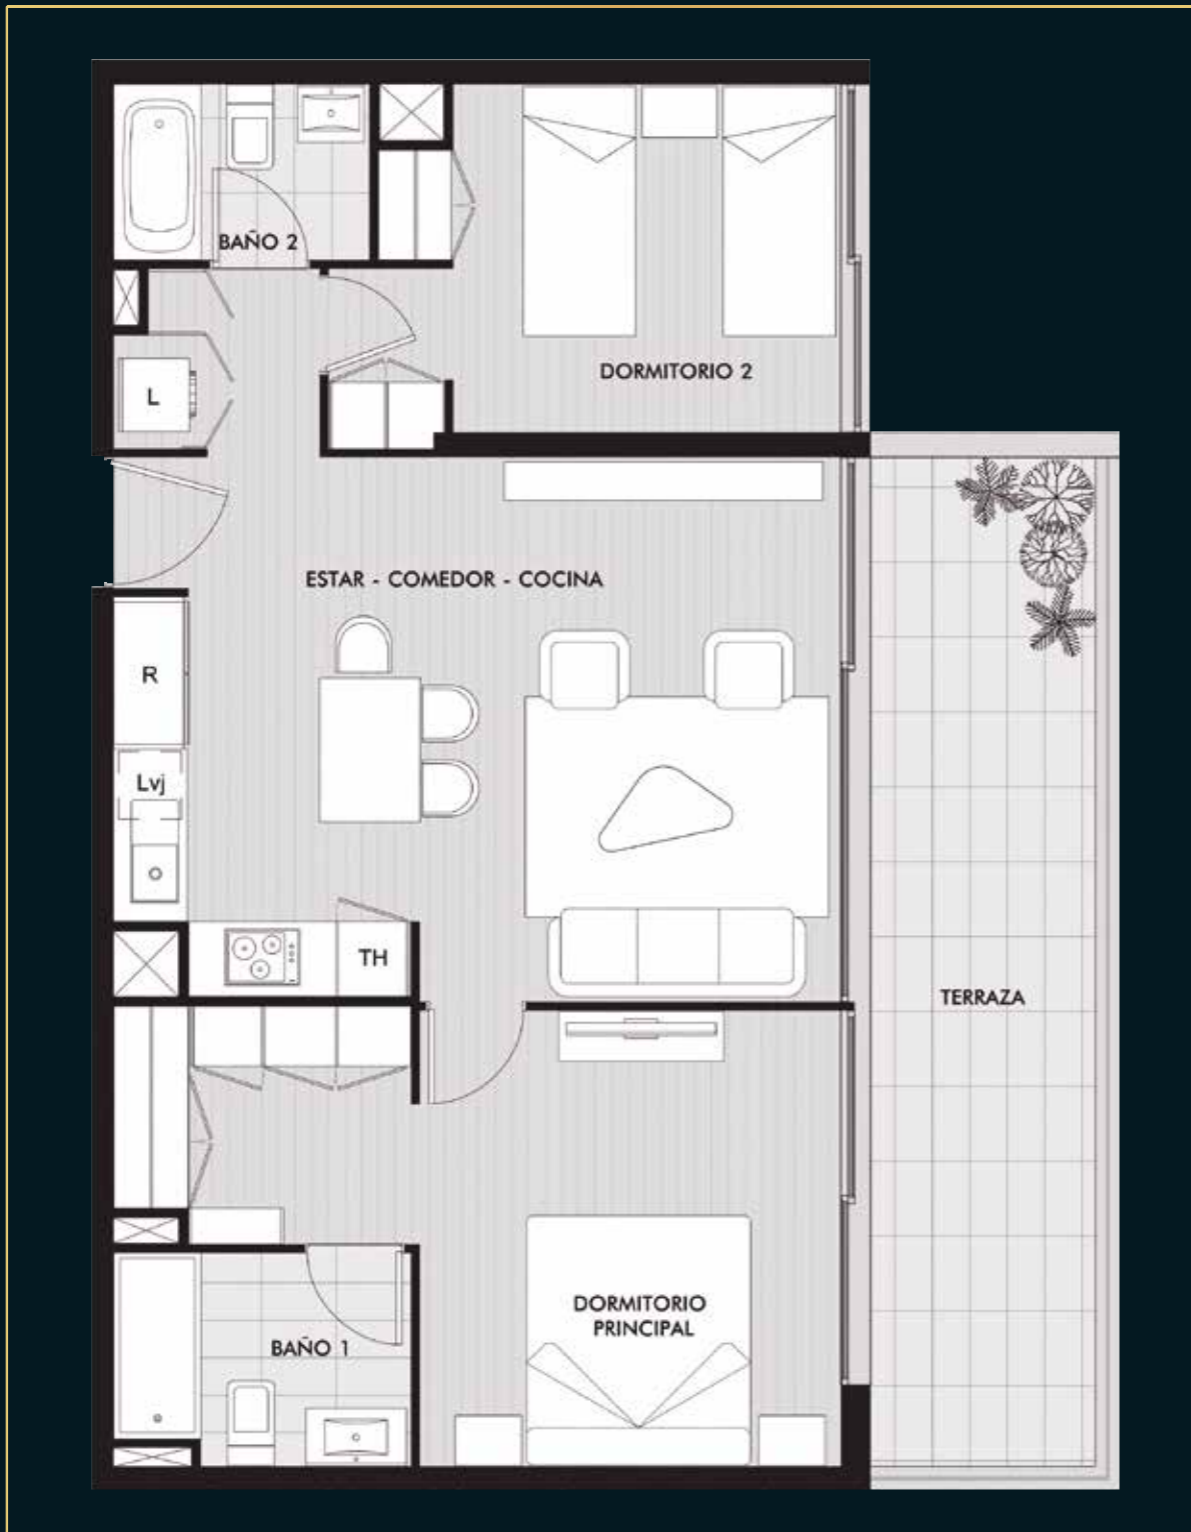

Fontana Rosa

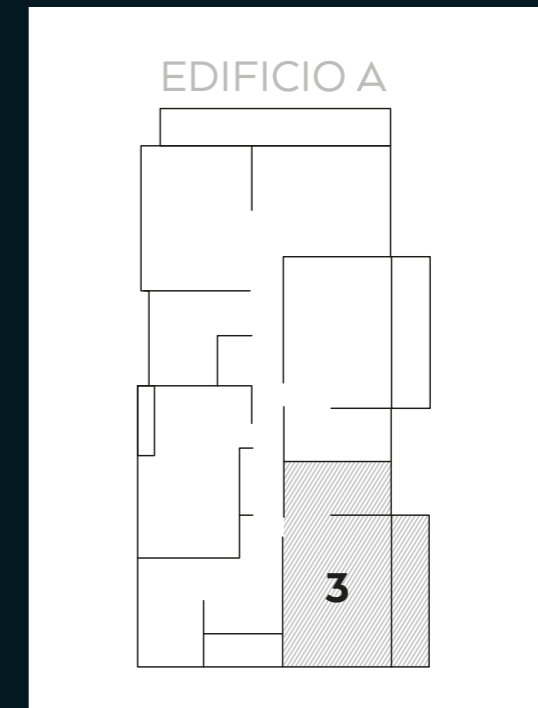

Robinson Crusoe

PISO 2 AL 8

Superficie departamento: 68,73 m²

Superficie terraza: 16,97 m²

Superficie total venta: 85 m²