



CRUSOE 1115

· LAS CONDES ·

EDIFICIO B DEPTO B5

Sumérgete
en un espacio
moderno

INMOBILIARIA
PROYECCIÓN



ROBINSON CRUSOE 1115, LAS CONDES


+56 959327741

crusoe1115@iproyeccion.cl


WWW.IPROYECCION.CL

DEPTO B5 / EDIFICIO B

2D + 2B + TERRAZA

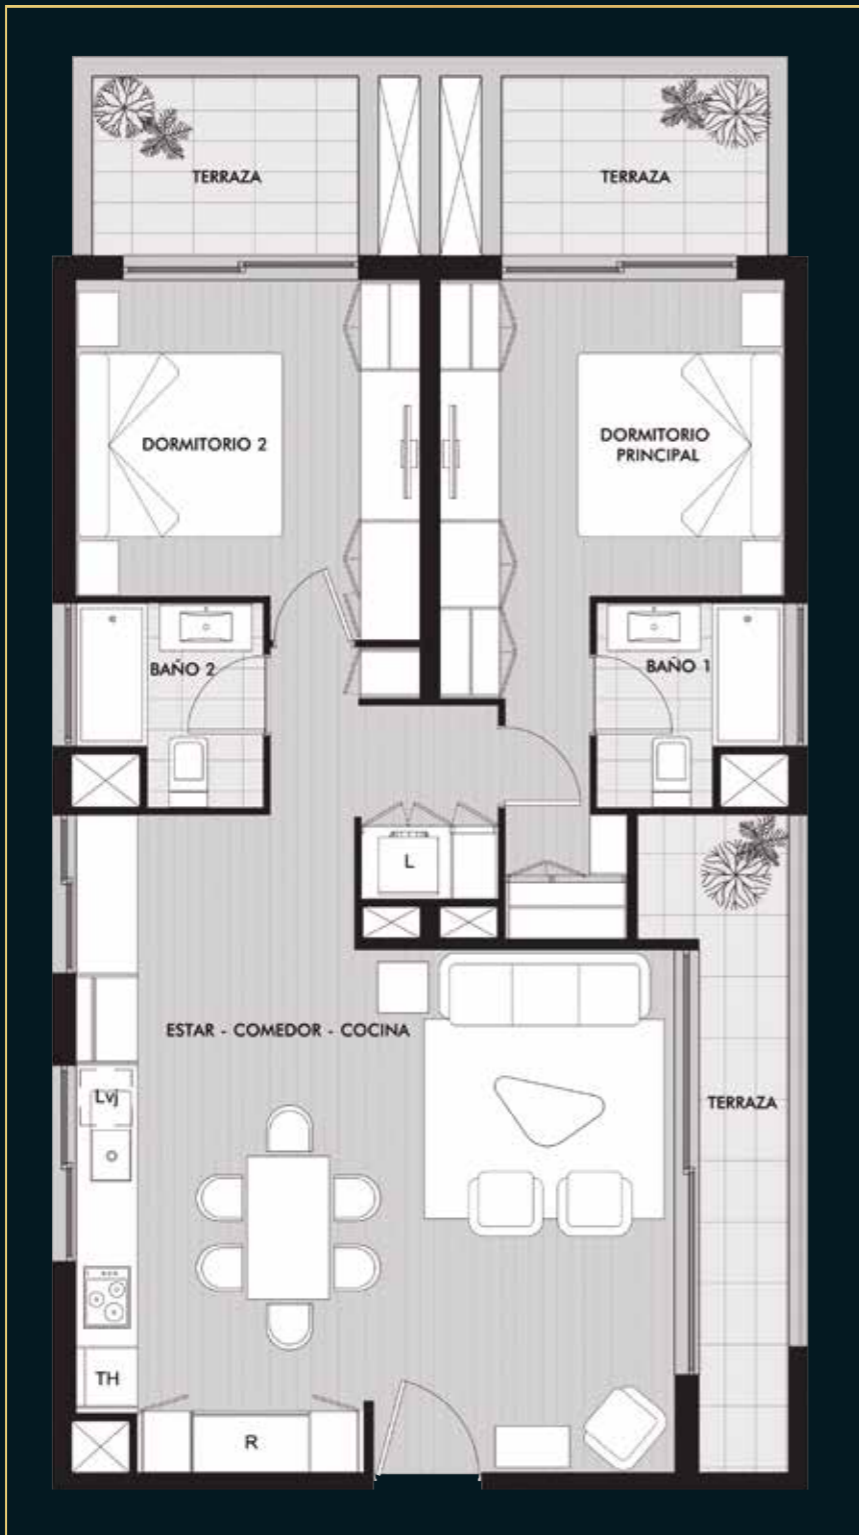

Fontana Rosa

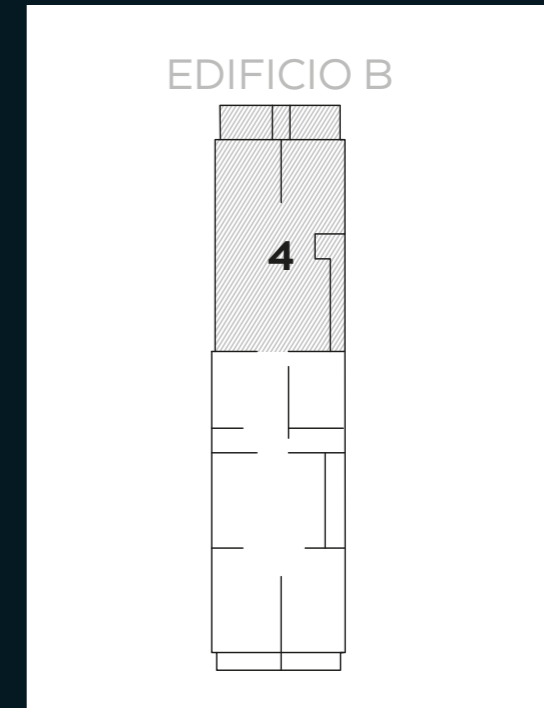

PISO 8

Superficie departamento: 78,78 m²

Superficie terraza: 19,54 m²

Superficie total venta: 98 m²