

CRUSOE 1115

INMOBILIARIA
PROYECCIÓN

LAS CONDES


DEPTO B5/EDIFICIO B

PISO 9


Superficie departamento: 78,78 m²

Superficie terraza: 19,54 m²

Superficie total venta: 98 m²

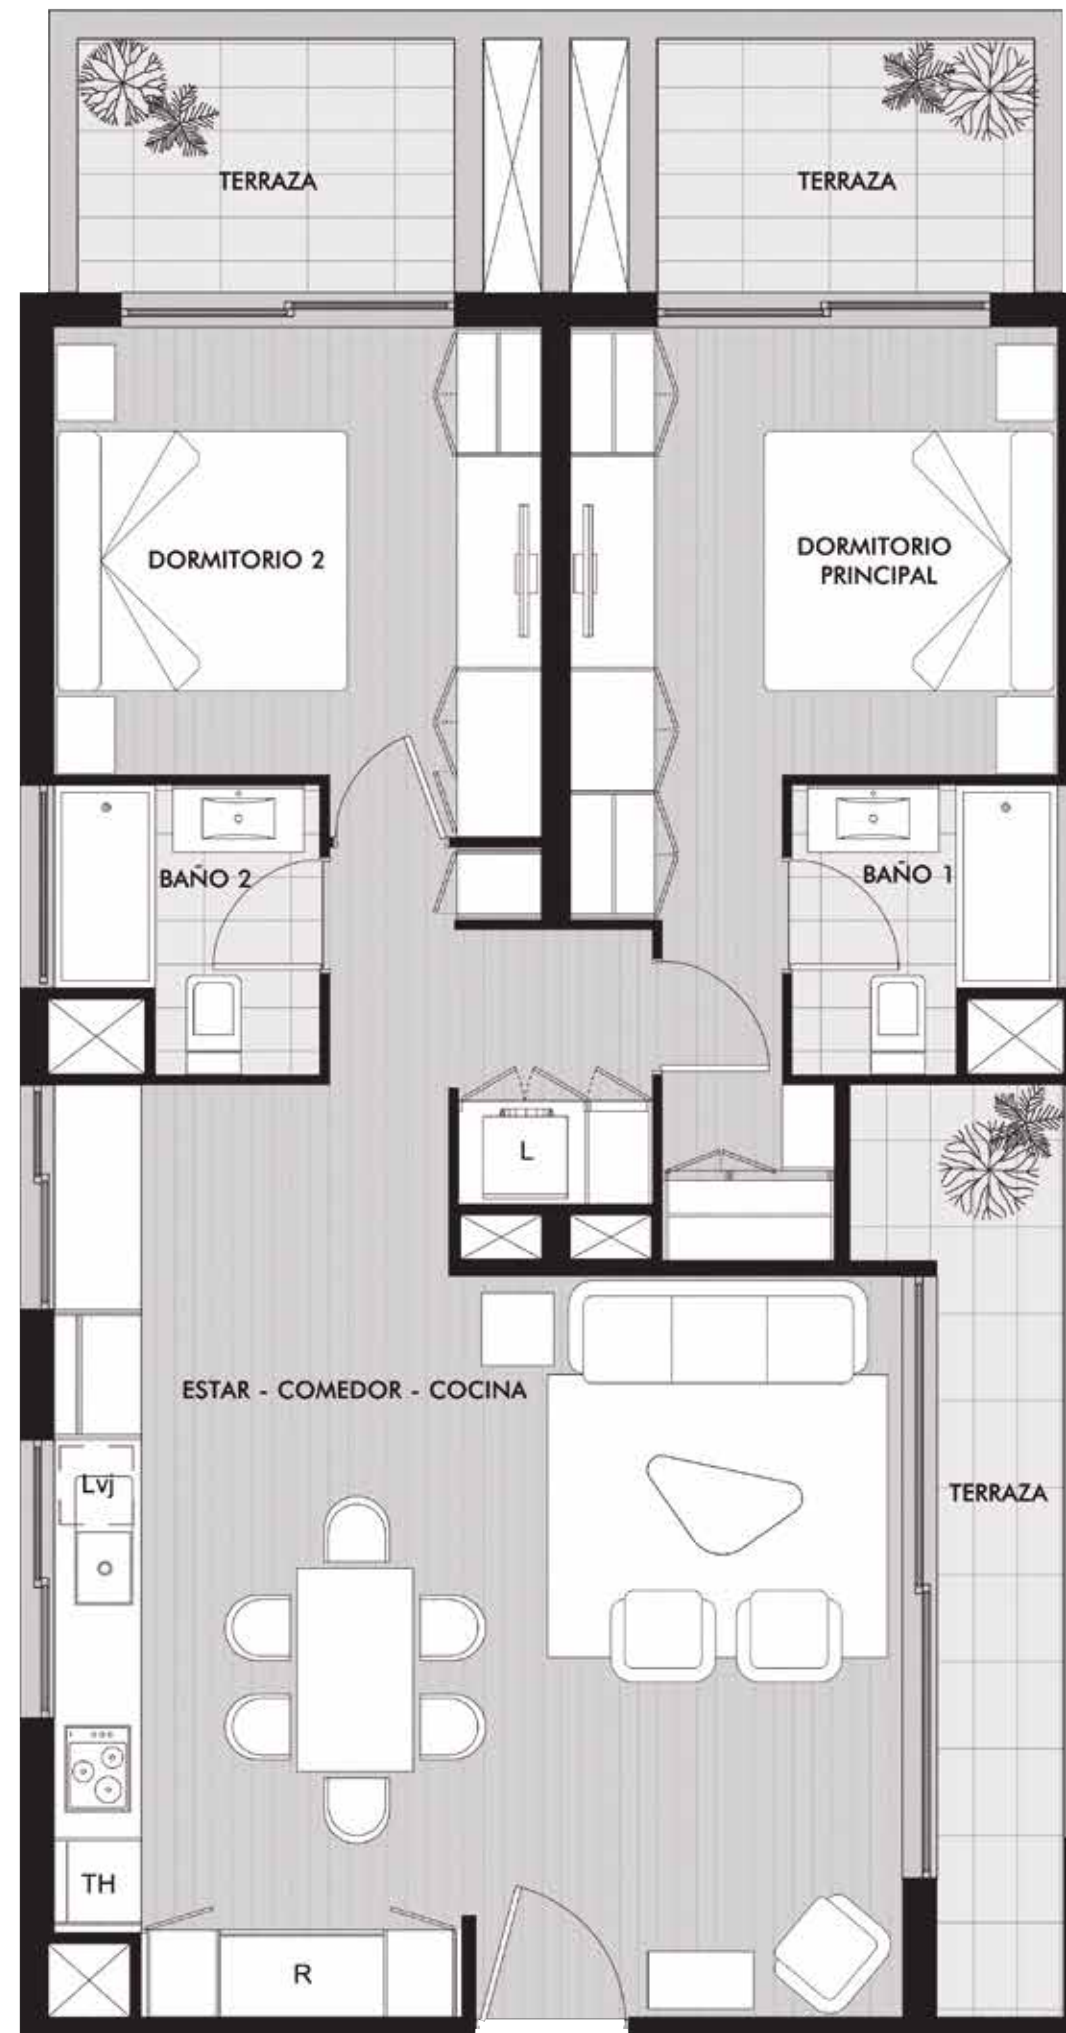

Fontana Rosa

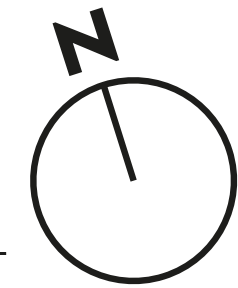

EDIFICIO B

